





Lageplan M 1/500

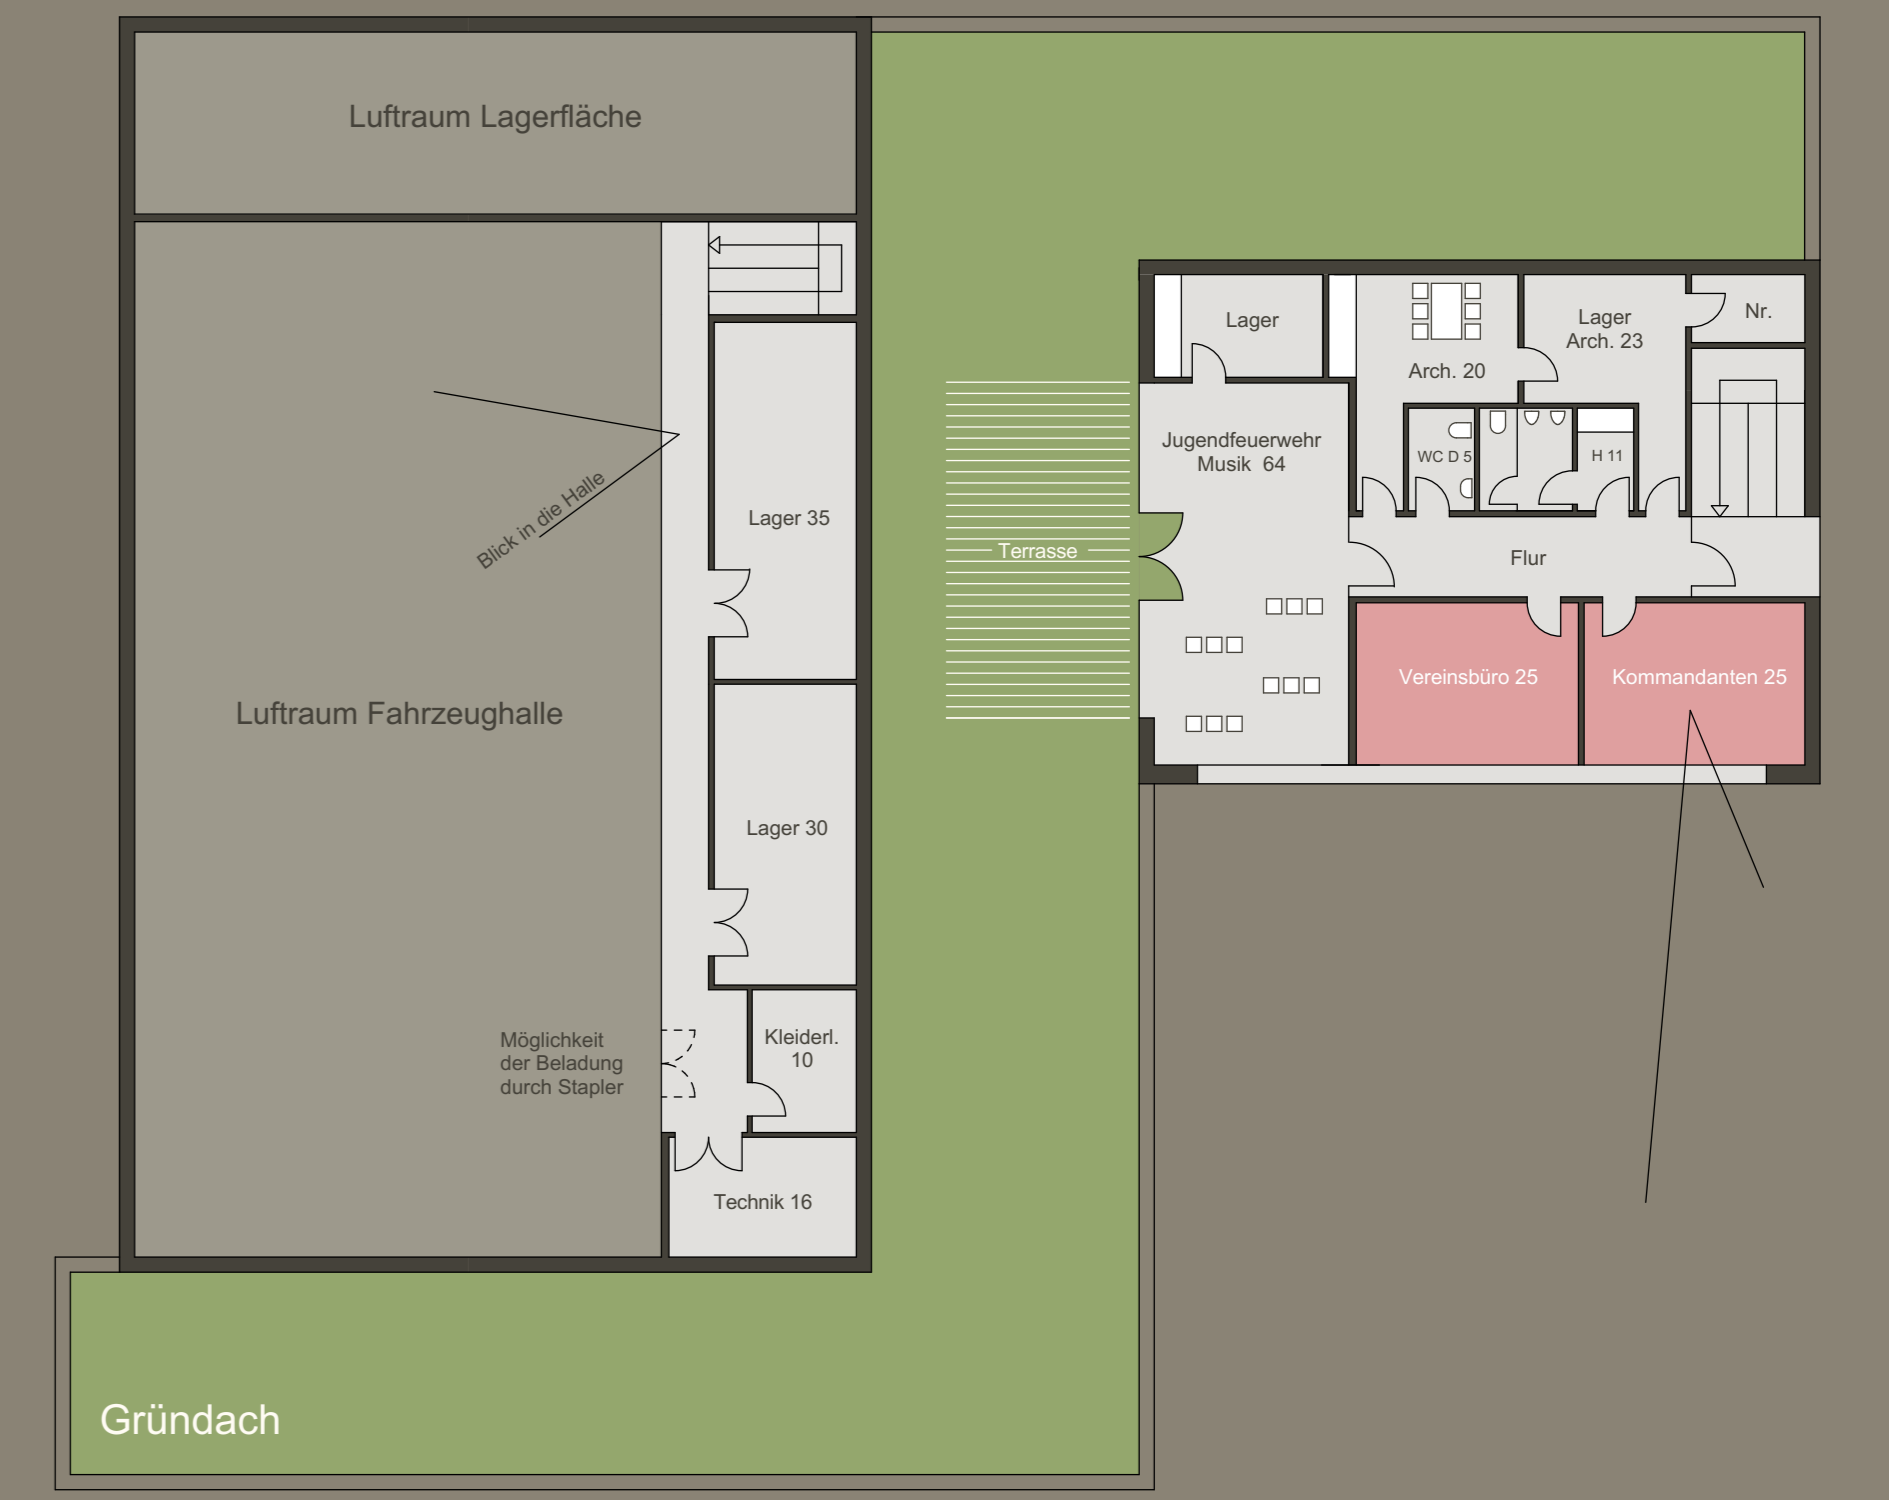

Obergeschoss Feuerwehr


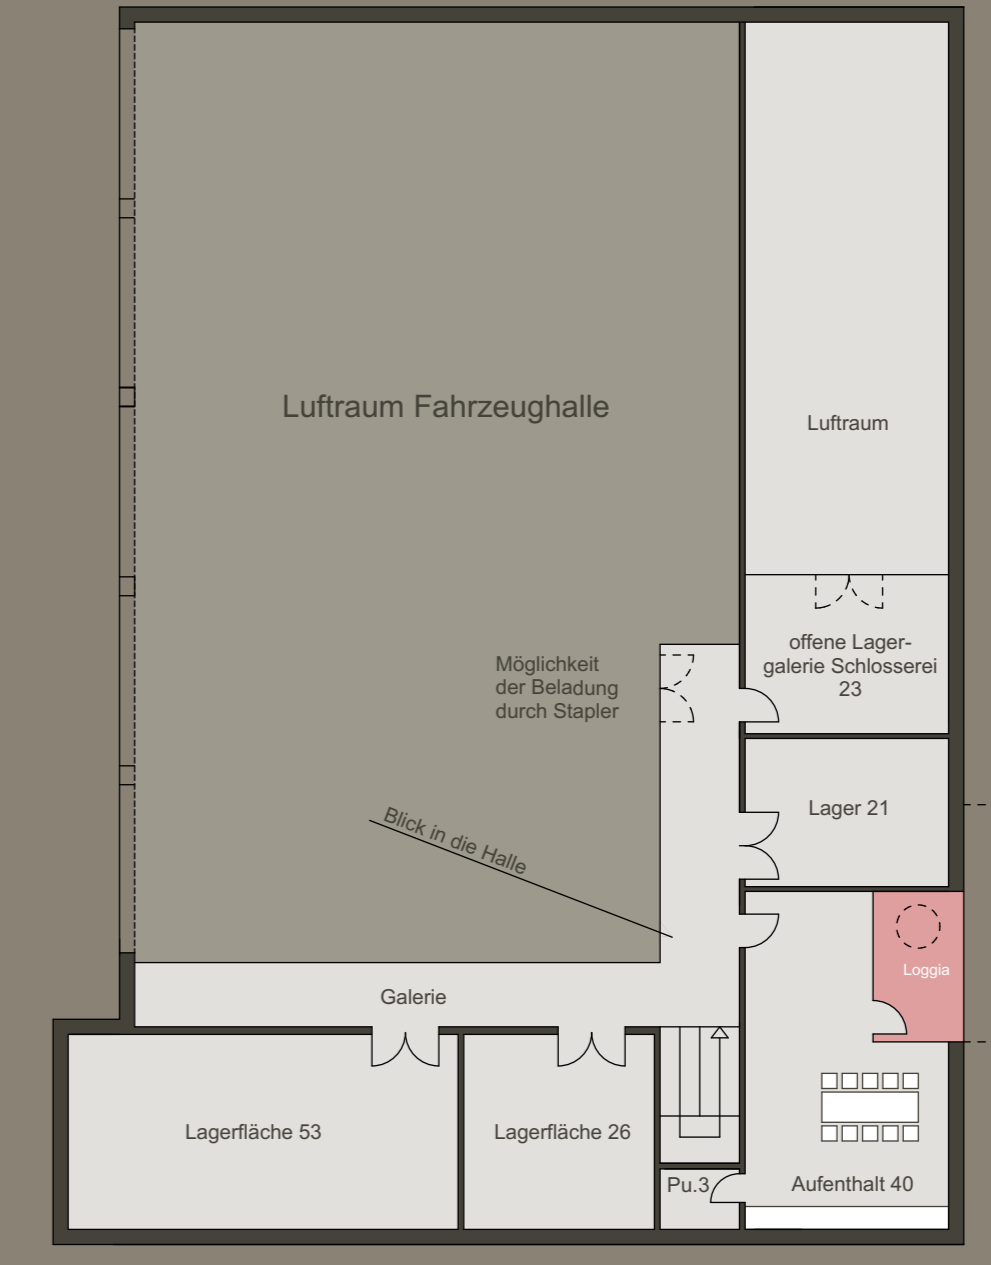


Obergeschoss Bauhof



Perspektive

Eingangsbereich Feuerwehr

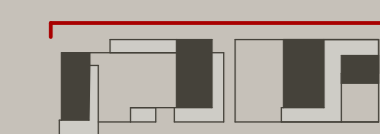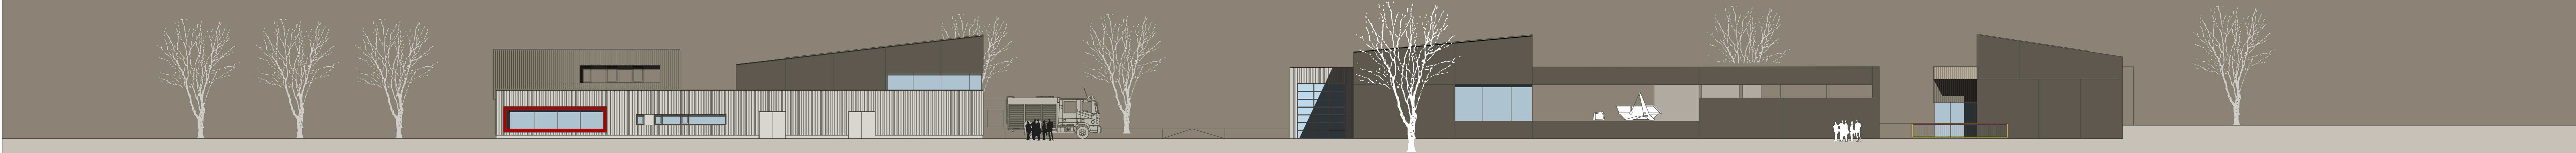

Parken Feuerwehr Schulungsraum Lagerfläche Feuerwehr optionale Zugänge Lager FFW Übungshof Schlosserei Waschhalle überdachter Waschplatz Schüttboxen Freilager Bauhof