



Ansicht Zugangsbereich

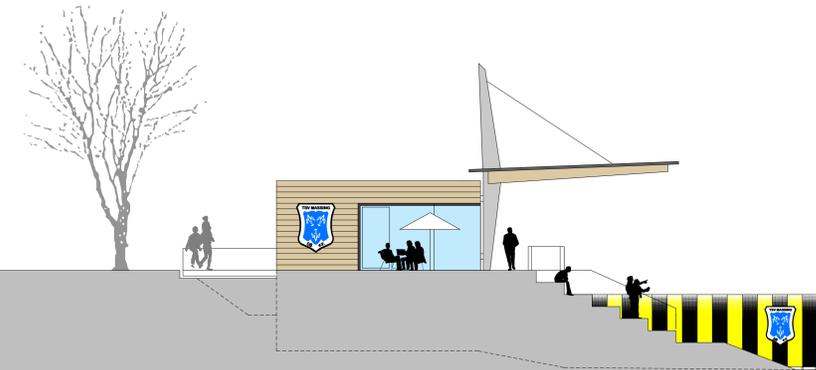

Ansicht von Süden

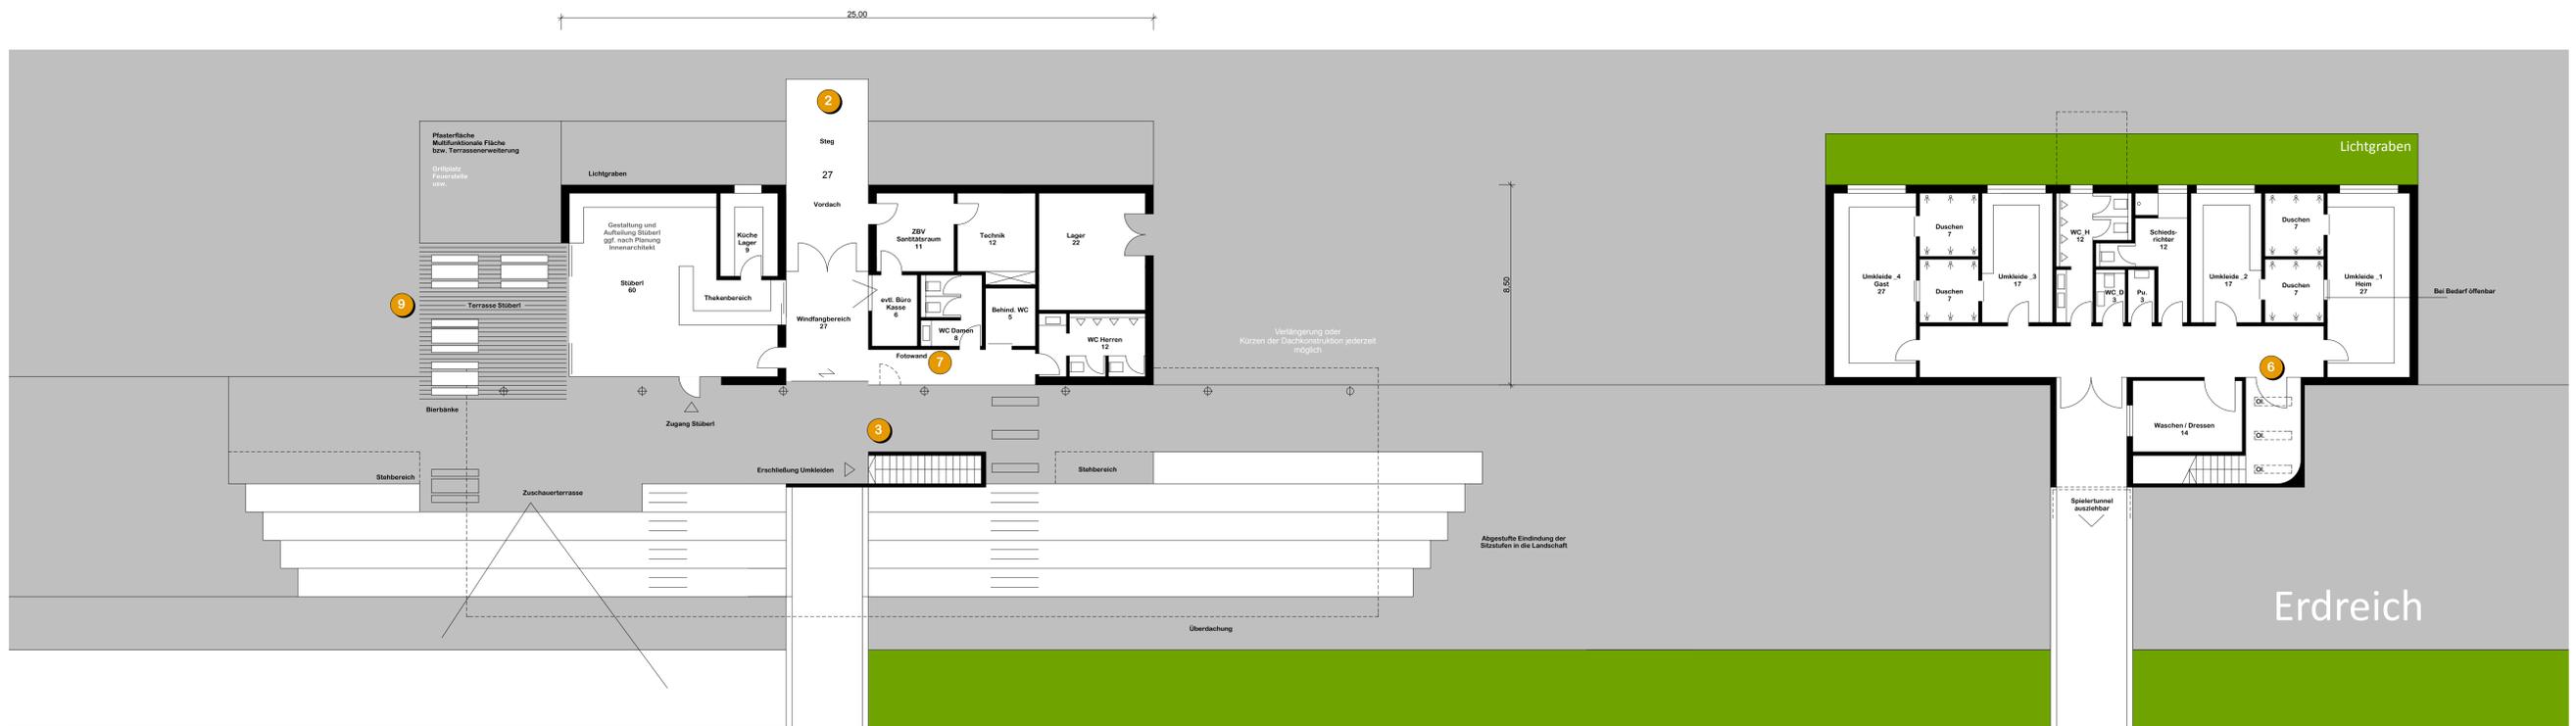


Ebene ±0,00 (Zugangsebene)

Ebene ca. -3,50 ( Umkleidebereich)



Ansicht vom Spielfeld aus

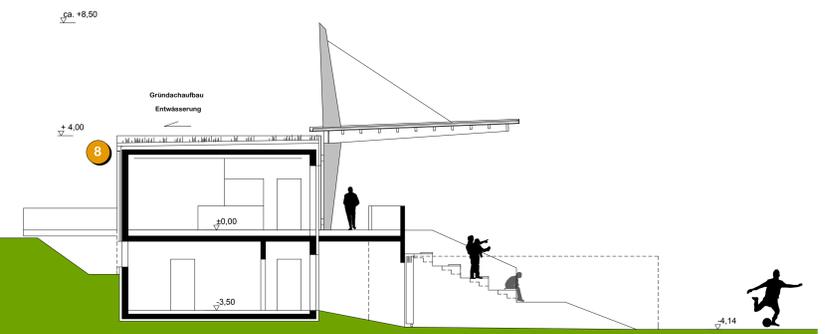

Systemschnitt

Stehplätze    Zuschauerterrasse    überdachte Tribüne    Spielertunnel    getrennte Stufenanlage    Plyontragstruktur    abgestufte Einbindung der Sitzstufen in die Landschaft